


Выписка из Единого государственного реестра недвижимости об основных характеристиках и зарегистрированных правах на объект недвижимости

Сведения об основных характеристиках объекта недвижимости

В Единый государственный реестр недвижимости внесены следующие сведения:

Раздел 1 Лист 1

Земельный участок		
вид объекта недвижимости		
Лист №1 Раздел 1	Всего листов раздела 1: 1	Всего разделов: 3
Всего листов выписки: 3		
16 октября 2020г.		
Кадастровый номер:	23:49:0301015:1822	
Номер кадастрового квартала:	23:49:0301015	
Дата присвоения кадастрового номера:	13.09.2018	
Ранее присвоенный государственный учетный номер:	данные отсутствуют	
Адрес (местоположение):	Местоположение установлено относительно ориентира, расположенного в границах участка. Почтовый адрес ориентира: Краснодарский край, г. Сочи, Хостинский.	
Площадь, м2:	15286 +/- 26.6	
Кадастровая стоимость, руб:	124730000	
Кадастровые номера расположенных в пределах земельного участка объектов недвижимости:	данные отсутствуют	
Категория земель:	Земли населенных пунктов	
Виды разрешенного использования:	паркинг, автостоянка, многоэтажные парковки; спортивные сооружения, для стоянок автомобильного транспорта	
Статус записи об объекте недвижимости:	Сведения об объекте недвижимости имеют статус "актуальные"	
Особые отметки:	данные отсутствуют	
Получатель выписки:	Корольков Алексей Николаевич (представитель правообладателя), Правообладатель: Общество с ограниченной ответственностью ИСК "ЕВРОСТРОЙ", ИНН: 2304069946	

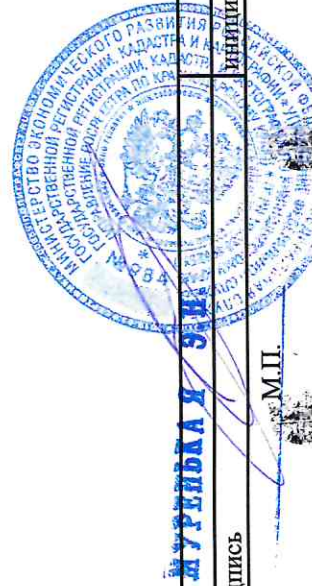

полное наименование должности	подпись	инициалы, фамилия
-------------------------------	---------	-------------------

Выписка из Единого государственного реестра недвижимости об основных характеристиках и зарегистрированных правах на объект недвижимости
Сведения о зарегистрированных правах

Земельный участок	
вид объекта недвижимости	
Лист №1 Раздел 2	Всего листов раздела 2: 1
16 октября 2020г.	Всего листов выписки: 3
Кадастровый номер: 23:49:0301015:1822	

1	Правообладатель (правообладатели):	1.1	Общество с ограниченной ответственностью ИСК "ЕВРОСТРОЙ", ИНН: 2304069946, ОГРН: 1162304050743
2	Вид, номер и дата государственной регистрации права:	2.1	Собственность 23:49:0301015:1822-23/236/2020-9 16.10.2020 15:49:28
3	Документы-основания	3.1	Договор купли-продажи земельных участков, № б/н, Выдан 13.10.2020 Документ нотариально удостоверен: 13.10.2020 Третьякова Т.В. 23/224-н/23-2020-1-936
4	Ограничение прав и обременение объекта недвижимости:	не зарегистрировано	
5	Сведения о наличии решения об изъятии объекта недвижимости для государственных и муниципальных нужд:	данные отсутствуют	
6	Сведения об осуществлении государственной регистрации сделки, права, ограничения права без необходимого в силу закона согласия третьего лица, органа:	данные отсутствуют	




ПОЛНОЕ наименование должности	ПОДПИСЬ	ИНИЦИАЛЫ, фамилия
		М.П.

Выписка из Единого государственного реестра недвижимости об основных характеристиках и зарегистрированных правах на объект недвижимости

Описание местоположения земельного участка

Земельный участок		
вид объекта недвижимости		
Лист №1 Раздел 3	Всего листов раздела 3: 1	Всего разделов: 3
Всего листов выписки: 3		
16 октября 2020г.		
Кадастровый номер: 23:49:0301015:1822		

План (чертеж, схема) земельного участка

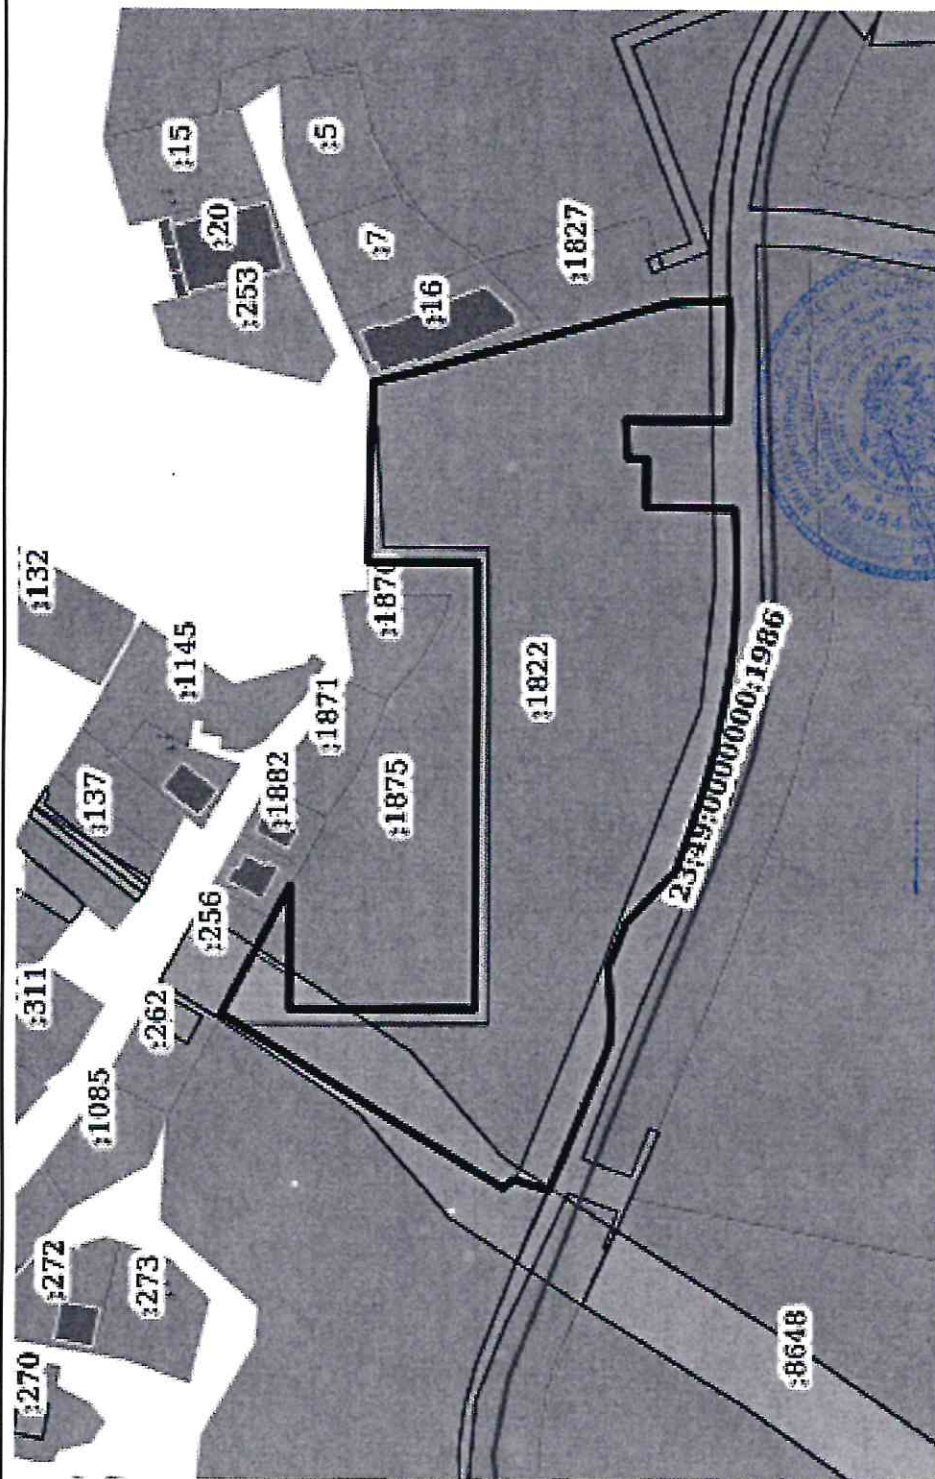

Масштаб 1:2000

Условные обозначения:

МУНИЦИПАЛЬНЫЙ РАЙОН



полное наименование должности

подпись

инициалы, фамилия

М.П.